

ΕΦΗΜΕΡΙΣ ΤΗΣ ΚΥΒΕΡΝΗΣΕΩΣ
ΤΗΣ ΕΛΛΗΝΙΚΗΣ ΔΗΜΟΚΡΑΤΙΑΣ

ΕΝ ΑΘΗΝΑΙΣ ΤΗι 15 ΦΕΒΡΟΥΑΡΙΟΥ 1980 | ΤΕΥΧΟΣ ΤΕΤΑΡΤΟΝ | ΑΡΙΘΜΟΣ ΦΥΛΛΟΥ 114

ΠΕΡΙΕΧΟΜΕΝΑ

ΑΠΑΛΛΟΤΡΙΩΣΕΙΣ

ΑΠΟΦΑΣΕΙΣ

ΠΟΛΕΟΔΟΜΙΑ

ΔΙΑΤΑΓΜΑΤΑ

ΑΝΑΚΟΙΝΩΣΕΙΣ

ΑΠΑΛΛΟΤΡΙΩΣΕΙΣ

ΑΠΟΦΑΣΕΙΣ

Ἀριθ. Ε. 13766/5720 (1)

Περὶ ἀναγκαστικῆς ἀπαλλοτριώσεως ἐκτάσεως στὴν περιοχὴ «Σπαλαδιά» τοῦ Δήμου Χίου, γιὰ τὴν κάλυψη στρατιωτικῶν ἀναγκῶν.

ΟΙ ΥΠΟΥΡΓΟΙ
ΕΘΝΙΚΗΣ ΑΜΥΝΗΣ ΚΑΙ ΟΙΚΟΝΟΜΙΚΩΝ

Ἔχοντας ὑπόψη:

1. Τὶς διατάξεις τοῦ Ν. Δ/τος 797/71 «περὶ ἀναγκαστικῶν ἀπαλλοτριώσεων» σὲ συνδυασμὸ μὲ τὶς διατάξεις τοῦ Β. Δ/τος 139/71 «περὶ ἁρμοδιότητος τῶν Νομαρχῶν πρὸς κήρυξιν ἀναγκαστικῶν τινῶν ἀπαλλοτριώσεων».

2. Τὶς διατάξεις τοῦ Νόμου ΓΣΙΣΤ'/1907 καὶ τὶς διατάξεις τοῦ Νόμου 4442/1929 «περὶ κυρώσεως τοῦ ἀπὸ 21 Σεπτεμβρίου 1926 Ν. Δ/τος «περὶ Στρατιωτικῶν καὶ Ναυτικῶν Εἰσφορῶν καὶ Ναυλώσεων» ὅπως ἔχουν τροποποιηθεῖ.

3. Τὶς γνωμοδοτήσεις τοῦ Γενικοῦ Ἐπιτελείου Στρατοῦ ἀριθ. Φ. 910354/31/90447/Σ 7968/17.10.1978 καὶ ἀριθ. Φ. 910354/34/198434/Σ748/16.7.79, ἀποφασίζουμε:

Κηρύσσουμε τὴν ἀναγκαστικὴ ἀπαλλοτρίωση, λόγω δημόσιας ὠφέλειας καὶ εἰδικότερα γιὰ τὴν κάλυψη στρατιωτικῶν ἀναγκῶν, ἐκτάσεως ἐμβαδοῦ 51.202 μ2 ποὺ βρίσκεται στὴν περιοχὴ Σπαλαδιὰ τοῦ Δήμου Χίου καὶ φαίνεται στὸ ἀριθ. 1217/3.5.1979 (φύλλα 2) καὶ ὑπὸ κλίμακα 1:500 κτηματολογικὸ διάγραμμα τῆς Γεωγραφικῆς Ὑπηρεσίας Στρατοῦ (Τμῆμα Ταχυμετρίας) καὶ στὸν ἀντίστοιχο κτηματολογικὸ πίνακα, θεωρημένα ἀπὸ τὸν Διοικητὴ τῆς Γ.Υ.Σ. Ταξ/χο Δημήτριο Δημητριάδη.

Στὴν ἔκταση ποὺ ἀπαλλοτριώνεται προβάλλουν δικαιώματα κυριότητας οἱ: 1) Ἀλεξάνδρα Ρέππα, 2) Γεώργιος Σκουλικίδης κλπ.

Ἡ ἀπαλλοτρίωση κηρύσσεται ὑπὲρ τοῦ Δημοσίου καὶ μὲ δαπάνη τοῦ Ταμείου Ἐθνικῆς Ἀμύνης (Τ.Ε.Θ.Α).

Ἡ ἀπόφαση αὐτὴ νὰ δημοσιευθεῖ στὴν Ἐφημερίδα τῆς Κυβερνήσεως.

Ἀθῆναι, 22 Δεκεμβρίου 1979

ΟΙ ΥΠΟΥΡΓΟΙ

ΕΘΝΙΚΗΣ ΑΜΥΝΗΣ — ΑΛΕΞ. ΑΒΡΑΜΙΔΗΣ
ΟΙΚΟΝΟΜΙΚΩΝ — ΠΑΝΑΓΙΩΤΗΣ ΜΠΟΚΟΒΟΣ

Ἀριθ. Ε.38/13 (2)

Περὶ ἀναγκαστικῆς ἀπαλλοτριώσεως ἐκτάσεως στὴν περιοχὴ Ἄνω Καλαμῶνος τῆς Κοινότητας Θεολόγου Ν. Ρόδου, γιὰ τὴν κάλυψη στρατιωτικῶν ἀναγκῶν.

ΟΙ ΥΠΟΥΡΓΟΙ
ΕΘΝΙΚΗΣ ΑΜΥΝΗΣ ΚΑΙ ΟΙΚΟΝΟΜΙΚΩΝ

Ἔχοντας ὑπόψη:

1. Τὶς διατάξεις τοῦ Ν. Δ/τος 797/1971 «περὶ ἀναγκαστικῶν ἀπαλλοτριώσεων» σὲ συνδυασμὸ μὲ τὶς διατάξεις τοῦ Β. Δ/τος 139/1971 «περὶ τῆς ἁρμοδιότητος τῶν Νομαρχῶν πρὸς κήρυξιν ἀναγκαστικῶν τινῶν ἀπαλλοτριώσεων».

2. Τὶς διατάξεις τοῦ Νόμου ΓΣΙΣΤ'/1907 καὶ τὶς διατάξεις τοῦ Νόμου 4442/1929 «περὶ κυρώσεως τοῦ ἀπὸ 21 Σεπτεμβρίου 1926 Ν. Δ/τος «περὶ Στρατιωτικῶν καὶ Ναυτικῶν Εἰσφορῶν καὶ Ναυλώσεων» ὅπως ἔχουν τροποποιηθεῖ.

3. Τὶς γνωμοδοτήσεις τοῦ Γενικοῦ Ἐπιτελείου Στρατοῦ ἀριθ. Φ. 910351/69/637193/Σ1113/11.12.1978 καὶ ἀριθ. Φ. 910351/21/187158/Σ6274/27.8.1979, ἀποφασίζουμε:

Κηρύσσουμε τὴν ἀναγκαστικὴ ἀπαλλοτρίωση, λόγω δημόσιας ὠφέλειας καὶ εἰδικότερα γιὰ τὴν κάλυψη στρατιωτικῶν ἀναγκῶν ἐκτάσεως ἐμβαδοῦ 51.210 Μ2, ποὺ βρίσκεται στὴν περιοχὴ Ἄνω Καλαμῶνος τῆς Κοινότητας Θεολόγου Ν. Ρόδου καὶ φαίνεται στὸ 1225/18.5.1979 καὶ ὑπὸ κλίμακα 1:1.000 κτηματολογικὸ διάγραμμα καὶ στὸν ἀντίστοιχο κτηματολογικὸ πίνακα τῆς Γεωγραφικῆς Ὑπηρεσίας Στρατοῦ (Τμῆμα Ταχυμετρίας), θεωρημένα ἀπὸ τὸ Διοικητὴ τῆς Γ.Υ.Σ. Ταξ/χο Δημήτριο Δημητριάδη.

Στὴν ἔκταση ποὺ ἀπαλλοτριώνεται προβάλλουν δικαιώματα κυριότητας οἱ: 1) Νικόλαος Σαββάκης, 2) Κοινότητα Θεολόγου κλπ.

Ἡ ἀπαλλοτρίωση κηρύσσεται ὑπὲρ τοῦ Δημοσίου καὶ μὲ δαπάνη τοῦ Ταμείου Ἐθνικῆς Ἀμύνης (Τ.Ε.Θ.Α).

Ἡ ἀπόφαση αὐτὴ νὰ δημοσιευθεῖ στὴν Ἐφημερίδα τῆς Κυβερνήσεως.

Ἀθῆναι, 10 Ἰανουαρίου 1980

ΟΙ ΥΦΥΠΟΥΡΓΟΙ

ΕΘΝΙΚΗΣ ΑΜΥΝΗΣ — ΟΙΚΟΝΟΜΙΚΩΝ

ΑΛΕΞ. ΑΒΡΑΜΙΔΗΣ — ΠΑΝΑΓΙΩΤΗΣ ΜΠΟΚΟΒΟΣ

Ἀριθ. Π. 8921/5730 (3)

Περὶ ἀναγκαστικῆς ἀπαλλοτριώσεως ἀκινήτων στὴν πόλη τῆς Σπάρτης, γιὰ ἀρχαιολογικοὺς σκοπούς.

ΟΙ ΥΠΟΥΡΓΟΙ ΟΙΚΟΝΟΜΙΚΩΝ ΚΑΙ ΠΟΛΙΤΙΣΜΟΥ ΚΑΙ ΕΠΙΣΤΗΜΩΝ

Ἔχοντας ὑπόψη:

1. Τὶς διατάξεις τοῦ Ν. Δ/τος 797/1971 «περὶ ἀναγκαστικῶν ἀπαλλοτριώσεων», σὲ συνδυασμὸ μὲ τὶς διατάξεις τοῦ Β. Δ/τος ἀριθ. 139/1971 «περὶ τῆς ἁρμοδιότητος τῶν Νομαρχῶν πρὸς κήρυξιν ἀναγκαστικῶν τινων ἀπαλλοτριώσεων».
2. Τὶς διατάξεις τοῦ ἄρθρου 1 τοῦ Νόμου ΒΡΞΖ/1893 «περὶ ἀναγκαστικῆς ἀπαλλοτριώσεως ἀκινήτων πρὸς συντήρησιν ἢ ἀνεύρεσιν ἀρχαιοτήτων».
3. Τὸ ἀπὸ 19.3.1979 ἀπόσπασμα πρακτικοῦ ἀπὸ τὴ συνεδρίαση τοῦ Ἀρχαιολογικοῦ Συμβουλίου τοῦ Κράτους ἀριθ. 4/6.3.1979, ἀποφασίζουμε:

Κηρύσσουμε τὴν ἀναγκαστικὴ ἀπαλλοτρίωση, λόγω δημόσιας ὠφέλειας, καὶ εἰδικότερα γιὰ τὴν διατήρηση, συντήρηση καὶ ἀνάδειξη τῶν ἀρχαιοτήτων ποὺ ἀποκαλύφθηκαν, ἐκτάσεως ἐμβαδοῦ 481,50 μ^2, ποὺ βρίσκεται στὴν πόλη τῆς Σπάρτης Ν. Λακωνίας καὶ φαίνεται μὲ τὰ στοιχεῖα Α—Β—Ε—Ζ—Α καὶ Β—Γ—Δ—Ε—Β στὸ ἀριθ. 1194/16.6.79 καὶ ὑπὸ κλίμακα 1:100 κτηματολογικὸ διάγραμμα καὶ στὸν ἐπ' αὐτοῦ κτηματολογικὸ πίνακα τοῦ ἐμπειροτέχνη τοπογράφου Μιχ. Ξεκαλάκη, θεωρημένα ἀπὸ τὸν Δ/ντὴ Ἀποτυπώσεων καὶ Συντηρήσεως Κτιρίων τοῦ Τ.Α.Π.Α. Μ. Γιαννουλάκη τὴν 18.6.1979.

Στὴν ἔκταση ποὺ ἀπαλλοτριώνεται προβάλλουν δικαιώματα κυριότητας οἱ: 1) Δημήτριος Καρύδης καὶ 2) Κων/νος Θεοδοσόπουλος.

Ἡ ἀπαλλοτρίωση κηρύσσεται ὑπὲρ τοῦ Δημοσίου καὶ μὲ δαπάνη τοῦ Ταμείου Ἀρχαιολογικῶν Πόρων καὶ Ἀπαλλοτριώσεων.

Ἡ ἀπόφαση αὐτὴ νὰ δημοσιευθεῖ στὴν Ἐφημερίδα τῆς Κυβερνήσεως.

Ἀθῆναι, 22 Δεκεμβρίου 1979

ΟΙ ΥΠΟΥΡΓΟΙ

ΥΦΥΠΟΥΡΓΟΣ ΟΙΚΟΝΟΜΙΚΩΝ — ΠΟΛΙΤΙΣΜΟΥ ΚΑΙ ΕΠΙΣΤΗΜΩΝ

ΠΑΝΑΓΙΩΤΗΣ ΜΠΟΚΟΒΟΣ — ΔΗΜΗΤΡΙΟΣ ΝΙΑΝΙΑΣ

Ἀριθ. Β. 1927/5744 (4)

Περὶ ἀναγκαστικῆς ἀπαλλοτριώσεως στὴν περιοχὴ τῶν Νομῶν Ἄρτης καὶ Αἰτωλ/νίας γιὰ τὴν κατασκευὴ μόνιμης ὁδοῦ προσπελάσεως στὸ ὑδροηλεκτρικὸ ἔργο Αὐλακίου Ἀχελώου ὑπὲρ καὶ μὲ δαπάνη τῆς ΔΕΗ.

ΟΙ ΥΠΟΥΡΓΟΙ ΟΙΚΟΝΟΜΙΚΩΝ ΚΑΙ ΒΙΟΜΗΧΑΝΙΑΣ ΚΑΙ ΕΝΕΡΓΕΙΑΣ

Ἔχοντας ὑπόψη:

1. Τὰς διατάξεις τοῦ Ν. Δ/τος 797/71 «περὶ ἀναγκαστικῶν ἀπαλλοτριώσεων», σὲ συνδυασμὸ μὲ τὶς διατάξεις τοῦ Β. Δ/τος 139/1971 «περὶ τῆς ἁρμοδιότητος τῶν νομαρχῶν πρὸς κήρυξιν ἀναγκαστικῶν τινων ἀπαλλοτριώσεων».
2. Τὶς διατάξεις τοῦ ἄρθρου 4 παρ. 2, τοῦ Νόμου ἀριθ. 1468/1950 «περὶ ἱδρύσεως Δημοσίας Ἐπιχειρήσεως Ἠλεκτρισμοῦ», ὅπως ἔχει τροποποιηθεῖ καὶ συμπληρωθεῖ μεταγενέστερα, δυνάμει τοῦ Α.Ν. ἀριθ. 1672/1951 ποὺ κυρώθηκε μὲ τὸ Νόμο ἀριθ. 2113/1952.
3. Τὶς διατάξεις τοῦ ἄρθρου 9, τοῦ Α.Ν. ἀριθ. 1566/1950 «περὶ κυρώσεως τῆς μετὰ τοῦ οἴκου «EBASCO» συναφθείσης τὴν 20ὴν Ἰουλίου 1950 συμβάσεως κλπ.», ὅπως ἔχουν κυρωθεῖ, τροποποιηθεῖ καὶ συμπληρωθεῖ μὲ τὸ Νόμο ἀριθ. 1633/1951.
4. Τὴν ἀπόφαση τοῦ Διοικητικοῦ Συμβουλίου τῆς Δημοσίας Ἐπιχειρήσεως Ἠλεκτρισμοῦ ἀριθ. 359 (Συνεδρίαση τοῦ ἀριθ. 73/29.12.78), ἀποφασίζουμε:

Α'. Κηρύσσουμε τὴν ἀναγκαστικὴ ἀπαλλοτρίωση, λόγω δημόσιας ὠφέλειας καὶ εἰδικότερα, γιὰ τὴν κατασκευὴ μόνιμης ὁδοῦ προσπελάσεως στὸ ὑδροηλεκτρικὸ ἔργο Αὐλακίου Ἀχελώου, ἐκτάσεως συνολικοῦ ἐμβαδοῦ 1.015.000 Μ2, ποὺ βρίσκεται κατὰ τμῆμα ἐμβαδοῦ 798.000 Μ2 στὴν κτηματικὴ περιοχὴ τῶν κοινοτήτων Ξηροκάμπου, Ρετσιανῶν, Ἀστροχωρίου, Μεγαλόχαρης καὶ Μεσοπύργου, τοῦ Ν. Ἄρτης καὶ κατὰ τμῆμα ἐμβαδοῦ 217.000 Μ2 στὴν κτηματικὴ περιοχὴ Αὐλακίου τῆς Κοινότητος Περδικακίου τοῦ Ν. Αἰτωλ/νίας, ἐμφαίνεται δέ, στὸ ἀριθ. 419—06—18/26.4.1978 καὶ ὑπὸ κλίμακα 1:20.000 διάγραμμα ὁριζοντιογραφίας τῆς ΔΕΗ, θεωρημένο ἀπὸ τὸν ἁρμόδιο Δ/ντὴ τοῦ Ὑπουργείου Βιομηχανίας καὶ Ἐνεργείας τὴν 5.4.1979.

Ἡ ἀπαλλοτρίωση κηρύσσεται σύμφωνα μὲ τὶς διατάξεις τοῦ ἄρθρου 2 παρ. 2 τοῦ Ν.Δ. 797/1971, ἐπειδὴ ἡ κατασκευὴ τῆς ἀνωτέρω ὁδοῦ ἀποτελεῖ ἔργο οἰκονομικῆς ἀναπτύξεως τῆς Χώρας καὶ ἐπείγει ἡ ἔναρξη τῶν ἐργασιῶν.

Β'. Ὁρίζουμε προθεσμία ἕξη μηνῶν ἀπὸ τῆς δημοσιεύσεως στὴν Ἐφημερίδα τῆς Κυβερνήσεως τῆς ἀποφάσεως αὐτῆς, γιὰ τὴν σύνταξη λεπτομεροῦς κτηματολογικοῦ διαγράμματος καὶ κτηματολογικοῦ πίνακος.

Ἡ ἀπαλλοτρίωση κηρύσσεται ὑπὲρ τῆς Δημοσίας Ἐπιχειρήσεως Ἠλεκτρισμοῦ καὶ μὲ δαπάνη της.

Ἡ ἀπόφαση αὐτὴ νὰ δημοσιευθεῖ στὴν Ἐφημερίδα τῆς Κυβερνήσεως.

Ἀθῆναι, 4 Ἰανουαρίου 1980

ΟΙ ΥΠΟΥΡΓΟΙ

ΥΦΥΠΟΥΡΓΟΣ ΟΙΚΟΝΟΜΙΚΩΝ — ΒΙΟΜΗΧΑΝΙΑΣ ΚΑΙ ΕΝΕΡΓΕΙΑΣ

ΠΑΝΑΓΙΩΤΗΣ ΜΠΟΚΟΒΟΣ — ΜΙΛΤΙΑΔΗΣ ΕΒΕΡΤ

Ἀριθ. Δ.680/439 (5)

Περὶ ἀναγκαστικῆς ἀπαλλοτριώσεως στὴν περιοχὴ τοῦ Νομοῦ Μεσσηνίας ἐκτάσεως 186.659 Μ2, γιὰ τὴ διευθέτηση τοῦ χειμάρρου Δεσπότη.

ΟΙ ΥΠΟΥΡΓΟΙ ΟΙΚΟΝΟΜΙΚΩΝ ΚΑΙ ΔΗΜΟΣΙΩΝ ΕΡΓΩΝ

Ἔχοντας ὑπόψη:

1) Τὶς διατάξεις τοῦ Ν. Δ/τος 797/1971 «περὶ ἀναγκαστικῶν ἀπαλλοτριώσεων» σὲ συνδυασμὸ μὲ τὶς διατάξεις

τοῦ Β. Δ/τος ἀριθ. 139/1971 «περὶ τῆς ἁρμοδιότητος τῶν νομαρχῶν πρὸς κήρυξιν ἀναγκαστικῶν τινων ἀπαλλοτριώσεων» καὶ

2) Τὶς διατάξεις τοῦ ἄρθρου 33 τοῦ Ν. Δ. 3881/58 «περί ἔργων ἐγγείων βελτιώσεων», ἀποφασίζουμε:

Κηρύσσουμε τὴν ἀναγκαστικὴ ἀπαλλοτρίωση, λόγω δημόσιας ὠφέλειας καὶ εἰδικότερα γιὰ τὴν κατασκευὴ ἀντιπλημμυρικῶν καὶ ἀποστραγγιστικῶν ἔργων "Ανω Μεσσηνίας διευθέτηση τοῦ χειμάρρου Δεσπότη (χειμάρρων: Δεσπότη, Τσάκωνα, Ἀμφύτα, Χαραδροῦ), ἐκτάσεως συνολικοῦ ἐμβαδοῦ 186.659 Μ2, ποὺ φαίνεται στὰ ἀπὸ 2.1.80 τέσσερα (4) κτηματολογικὰ διαγράμματα, συνολικοῦ ἀριθμοῦ φύλλων εἴκοσι (20) τοῦ Μηχαν. Θεόφ. Ἀγγελόπουλου καὶ στοὺς ἀντίστοιχους κτηματολογικοὺς πίνακες τοῦ ἴδιου Μηχανικοῦ, θεωρημένα ἀπὸ τὸν Ἀναπληρωτὴ Γενικὸ Διευθυντὴ τοῦ Ὑπουργείου Δημ. "Εργων Βασίλειο Τυρογιάννη στὶς 11.1. 1980.

Στὴν ἔκταση ποὺ ἀπαλλοτριώνεται προβάλλουν δικαιώματα κυριότητας οἱ: 1) Ἠλιοπούλου Σοφία σύζ. Βασιλείου 2) Μαργαρίτης Νικόλαος τοῦ Ἰωάν. κλπ.

Ἡ ἀπαλλοτρίωση κηρύσσεται ὑπὲρ τοῦ Δημοσίου καὶ μὲ δαπάνη του, ποὺ θὰ ἀντιμετωπισθεῖ ἀπὸ τὶς πιστώσεις γιὰ ἔργα δημοσίων ἐπενδύσεων ἁρμοδιότητας τοῦ Ὑπουργείου Δημοσίων "Εργων (ἔργο ἀριθ. 7572005 τῆς ΣΑΕ 8072/80).

Ἡ ἀπόφαση αὐτὴ νὰ δημοσιευθεῖ στὴν Ἐφημερίδα τῆς Κυβερνήσεως.

Ἀθῆναι, 7 Φεβρουαρίου 1980

ΟΙ ΥΠΟΥΡΓΟΙ

ΥΦΥΠΟΥΡΓΟΣ ΟΙΚΟΝΟΜΙΚΩΝ — **ΠΑΝΑΓΙΩΤΗΣ ΜΠΟΚΟΒΟΣ**

ΔΗΜΟΣΙΩΝ ΕΡΓΩΝ — **ΝΙΚΟΛΑΟΣ ΖΑΡΝΤΙΝΙΔΗΣ**

ΠΟΛΕΟΔΟΜΙΑ

ΔΙΑΤΑΓΜΑΤΑ

(6)

Περὶ τροποποιήσεως τοῦ ρυμοτομικοῦ σχεδίου Στρατωνίου Χαλκιδικῆς εἰς τὴν περιοχὴν τῶν Ἐργατικῶν Κατοικιῶν.

Ο ΠΡΟΕΔΡΟΣ ΤΗΣ ΕΛΛΗΝΙΚΗΣ ΔΗΜΟΚΡΑΤΙΑΣ

"Εχοντες ὑπ' ὄψει:

1. Τὰς διατάξεις τοῦ ἀπὸ 17.7.1923 Ν.Δ/τος «περὶ σχεδίων πόλεων κ.λ.π.» ὡς μεταγενεστέρως ἐτροποποιήθησαν καὶ συνεπληρώθησαν καὶ εἰδικώτερον τῶν ἄρθρων 3, 9 καὶ 70 αὐτοῦ.

2. Τὰς διατάξεις τοῦ ἄρθρου 1 τοῦ Α.Ν. 314/1968, ὡς τοῦτο ἀντικατεστάθη διὰ τοῦ ἄρθρου 1 τοῦ Ν.Δ. 1018/ΦΕΚ 220Α'/1.11.71 «περὶ τροποποιήσεως καὶ συμπληρώσεως τοῦ Α.Ν. 314/1968 «περὶ παροχῆς εἰς τὸν Ὑπουργὸν Βορείου Ἑλλάδος καὶ τοὺς Νομάρχας ἁρμοδιότητος ἐπὶ θεμάτων ἐγκρίσεως, ἐπεκτάσεως ἢ τροποποιήσεως σχεδίων πόλεων καὶ κωμῶν» καὶ δὴ τὴν παρ. 3 αὐτοῦ καὶ τὴν εἰς ἐκτέλεσιν αὐτοῦ ὑπ' ἀρ. Ε. 15687/2060/1973 ἀπόφασιν τοῦ Ὑπουργοῦ Δημοσίων "Εργων «περὶ ἐξαιρέσεως ἐκ τῆς ἁρμοδιότητος τοῦ Νομάρχου ὡς πρὸς τὴν ἔγκρισιν, ἐπέκτασιν, τροποποίησιν κλπ. τῶν σχεδίων πόλεων καὶ κωμῶν, περιοχῶν ἰδιαιτέρου ἐνδιαφέροντος (ΦΕΚ 956/Β).

3. Τὴν ὑπ' ἀρ. ΕΔ2α/04/20/Φ.Θ.2.1.1./31.1.79 κοινὴν ἀπόφασιν τοῦ Πρωθυπουργοῦ καὶ τοῦ Ὑπουργοῦ Δημοσίων "Εργων «περὶ ἀντικαταστάσεως τῆς ὑπ' ἀρ. ΕΔ2/α/04/59/Φ.Θ.2.1.1./1978 ἀποφάσεως «περὶ μεταβιβάσεως ἁρμοδιοτήτων τοῦ Ὑπουργοῦ Δημοσίων "Εργων εἰς τὸν Ὑφυπουργὸν τοῦ αὐτοῦ Ὑπουργείου» (ΦΕΚ 106/Β).

4. Τὴν ὑπ' ἀρ. 466/1979 γνωμοδότησιν τοῦ Συμβουλίου Δημοσίων "Εργων (Τμῆμα Οἰκισμοῦ) καί,

5. Τὴν ὑπ' ἀρ. 1194/1979 γνωμοδότησιν τοῦ Συμβουλίου τῆς Ἐπικρατείας, προτάσει τοῦ Ὑφυπουργοῦ Δημοσίων "Εργων, ἀπεφασίσαμεν:

"Αρθρον 1.

Ἐγκρίνεται ἡ τροποποίησις τοῦ ρυμοτομικοῦ σχεδίου Στρατωνίου (Χαλκιδικῆς) εἰς τὴν περιοχὴν τῶν Ἐργατικῶν Κατοικιῶν τῶν ἐγκριθέντων διὰ τῆς ὑπ' ἀρ. 28512/1970 ἀποφάσεως τοῦ Νομάρχου Χαλκιδικῆς «περὶ ἐγκρίσεως ρυμοτομικοῦ σχεδίου ἐκτάσεως διὰ τὴν ὑπὸ τοῦ Α.Ο.Ε.Κ. ἀνέγερσιν Ἐργατικῶν Κατοικιῶν Κοινότητος Στρατωνίου Ν. Χαλκιδικῆς» (ΦΕΚ 304/Δ), ὡς ἐμφαίνεται εἰς τὸ ὑπὸ τοῦ Γενικοῦ Διευθυντοῦ Οἰκισμοῦ θεωρημένον διὰ τῆς ὑπ' ἀρ. Γ. 37372/1979 πράξεως αὐτοῦ σχετικὸν πρωτότυπον διάγραμμα ὑπὸ κλίμακα 1 : 500, βασιζόμενον ἐπὶ τοῦ διαγράμματος τοῦ συνοδεύοντος τὴν ὡς ἄνω ἀπόφασιν τοῦ Νομάρχου Χαλκιδικῆς, τοῦ ὁποίου συνοπτικὸν ἀντίτυπον δημοσιεύεται μετὰ τοῦ παρόντος.

"Αρθρον 2.

Τὸ ἐδάφιον α τῆς παρ. 2 τῆς ὡς ἄνω ὑπ' ἀρ. 28512/1970 ἀποφάσεως (ΦΕΚ 304/Δ), ἀντικαθίσταται ὡς ἀκολούθως:

α) Μέγιστος ἀριθμὸς ὀρόφων καὶ μέγιστον ὕψος τῶν κατὰ τύπους κατοικιῶν.

Τύπος Κατοικίας	Ἀριθμὸς ὀρόφων	Μέγιστον ὕψος
2004	2	7,50 μ
3007	3	11 μ
4050	4	14 μ
Καταστημ. αἰθ. συγκεντρ.	1	6 μ

Εἰς τὸν Ὑφυπουργὸν Δημοσίων "Εργων, ἀναθέτομεν τὴν δημοσίευσιν καὶ ἐκτέλεσιν τοῦ παρόντος Διατάγματος.

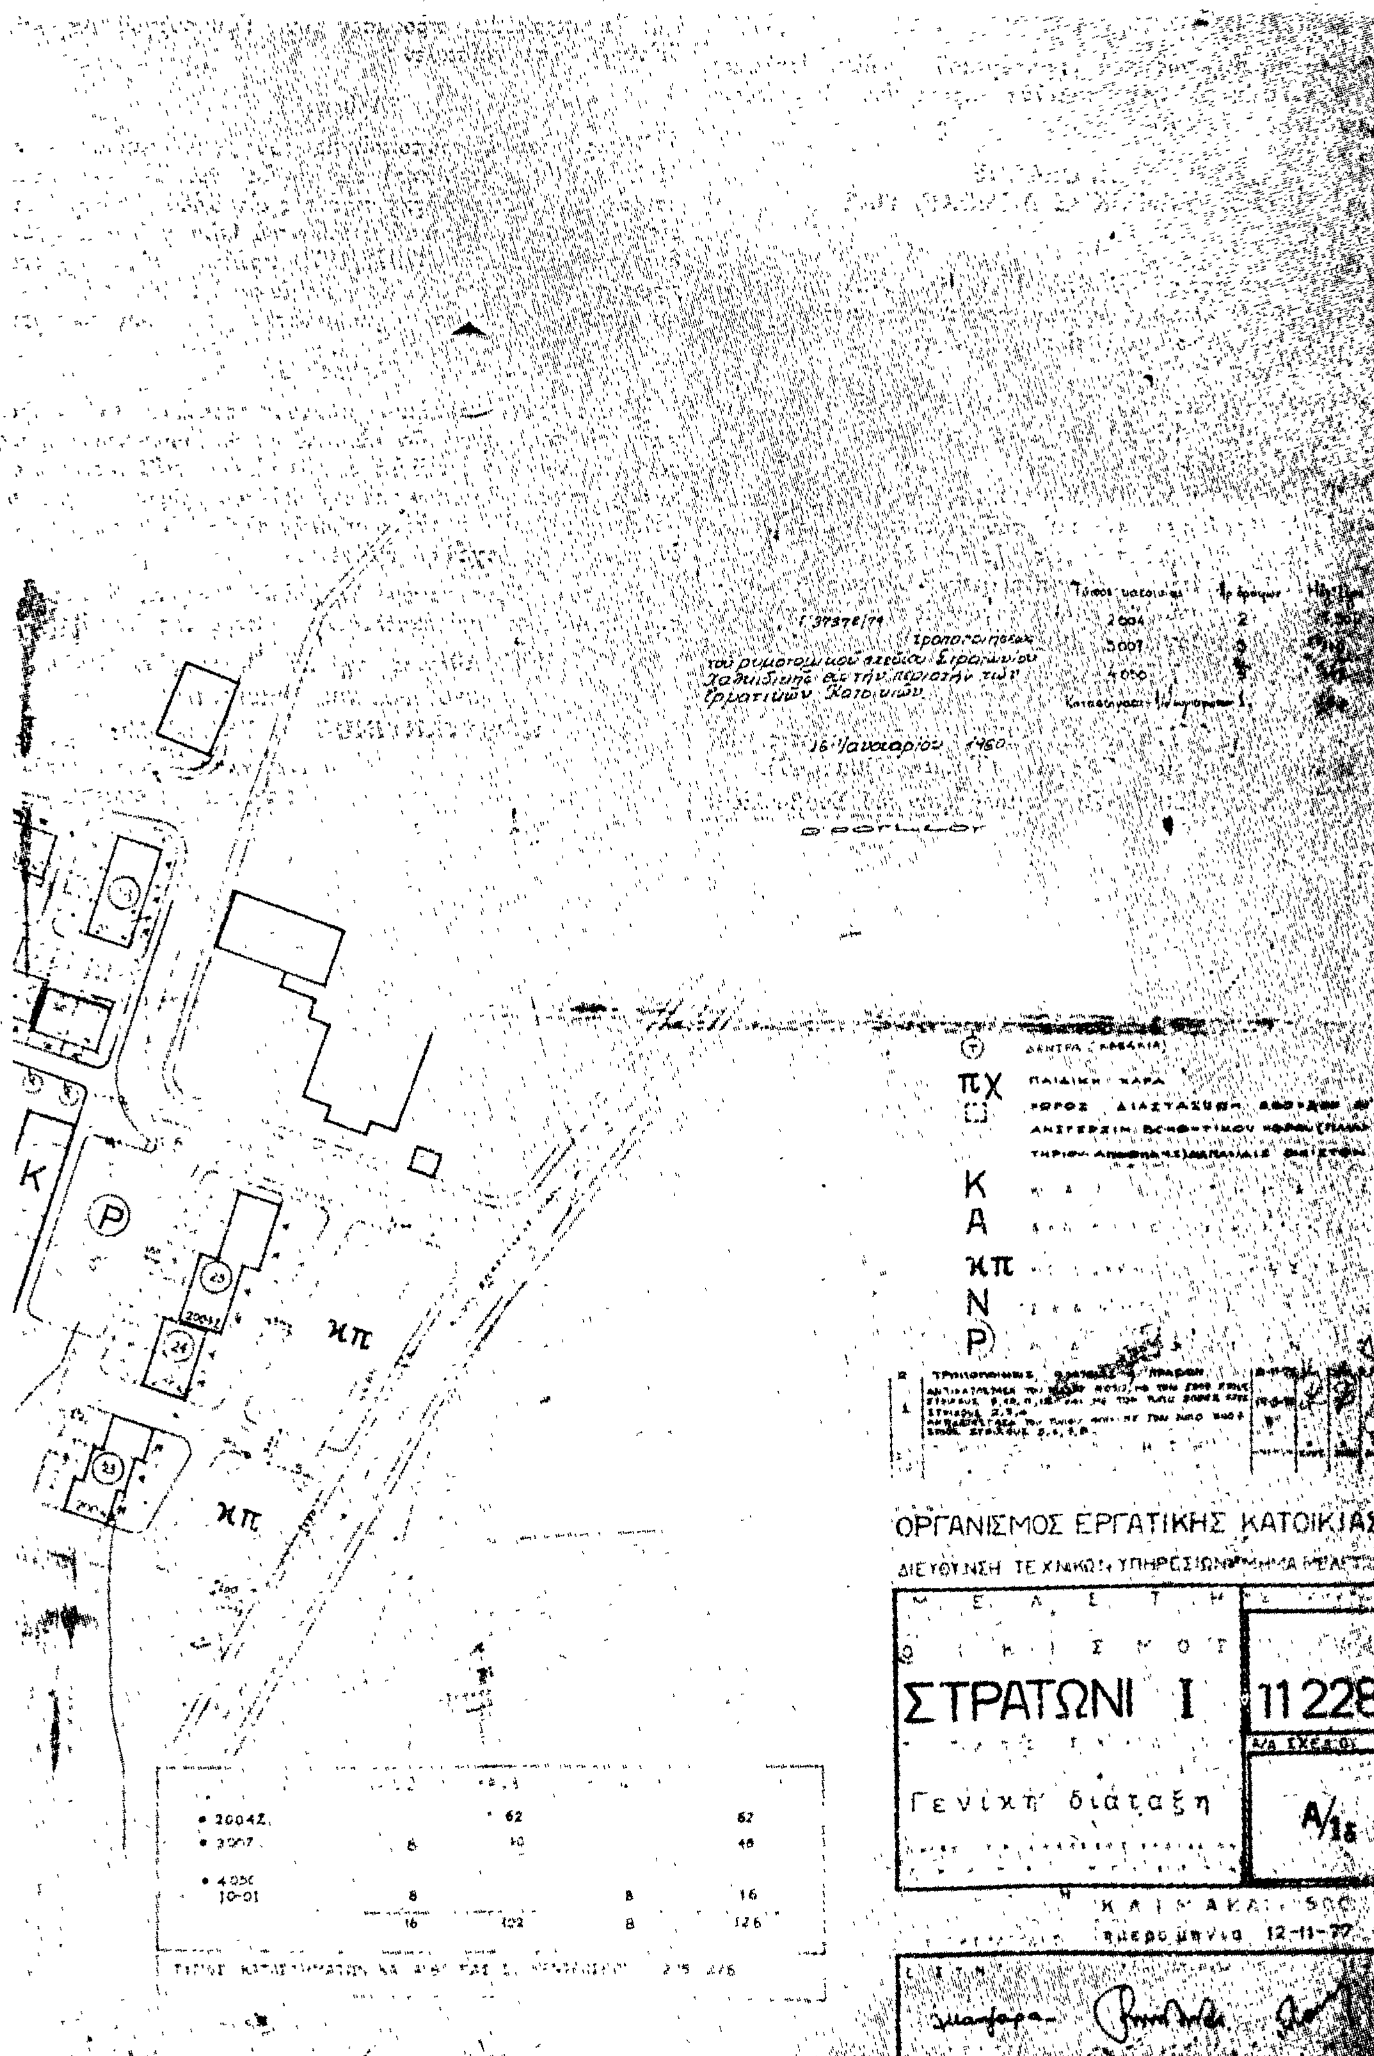
Ἐν Ἀθήναις τῇ 24 Ἰανουαρίου 1980.

Ο ΠΡΟΕΔΡΟΣ ΤΗΣ ΔΗΜΟΚΡΑΤΙΑΣ

ΚΩΝΣΤΑΝΤΙΝΟΣ Δ. ΤΣΑΤΣΟΣ

Ο ΥΦΥΠΟΥΡΓΟΣ ΔΗΜΟΣΙΩΝ ΕΡΓΩΝ

ΣΤΕΦΑΝΟΣ ΜΑΝΟΣ


τροποποίησιν
του ρυμοτομικού σχεδίου Στρατωνίου
Χαλκιδικής εις την περιοχήν των
Εργατικών Κατοικιών
16 Ιανουαρίου 1980
ΠΑΙΔΙΚΗ ΧΑΡΑ
ΟΡΓΑΝΙΣΜΟΣ ΕΡΓΑΤΙΚΗΣ ΚΑΤΟΙΚΙΑΣ
ΣΤΡΑΤΩΝΙ I
11228
Α/Α ΣΧΕΔΙΟΥ
Γενική διάταξη
Α/18
12-11-77

(7)

Περὶ τροποποιήσεως τοῦ ρυμοτομικοῦ σχεδίου Πυλαίας (Θεσσαλονίκης) καὶ ἐπιβολῆς προκηπίου ἐπὶ ἐνίων οἰκοπέδων αὐτοῦ.

Ο ΠΡΟΕΔΡΟΣ ΤΗΣ ΕΛΛΗΝΙΚΗΣ ΔΗΜΟΚΡΑΤΙΑΣ

Ἔχοντες ὑπ' ὄψει :

1. Τὰς διατάξεις τοῦ ἀπὸ 17.7.1923 Ν.Δ/τος «περὶ σχεδίων πόλεων κλπ.», ὡς μεταγενεστέρως ἐτροποποιήθησαν καὶ συνεπληρώθησαν καὶ εἰδικώτερον τῶν ἄρθρων 3, 9 καὶ 70 αὐτοῦ.

2. Τὰς διατάξεις τοῦ Ν. 947/1979 «περὶ οἰκιστικῶν περιοχῶν» (ΦΕΚ 169Α) καὶ εἰδικώτερον τοῦ ἄρθρου 62 (παρ. 1) αὐτοῦ.

3. Τὴν ὑπ' ἀρ. ΕΔ2α/04/20/Φ.Θ.2.1.1./1979 κοινὴν ἀπόφασιν τοῦ Πρωθυπουργοῦ καὶ τοῦ Ὑπουργοῦ Δημοσίων Ἔργων «περὶ ἀντικαταστάσεως τῆς ὑπ' ἀρ. ΕΔ2α/04/59/Φ.Θ.2.1.1./1978 ἀποφάσεως «περὶ μεταβιβάσεως ἁρμοδιοτήτων τοῦ Ὑπουργοῦ Δημοσίων Ἔργων εἰς τὸν Ὑφυπουργὸν τοῦ αὐτοῦ Ὑπουργείου» (ΦΕΚ 106Β').

4. Τὴν ὑπ' ἀρ. 17/79 πρᾶξιν τοῦ Κοινοτικοῦ Συμβουλίου Πυλαίας.

5. Τὰς ὑπ' ἀρ. 775/78 καὶ 827/79 γνωμοδοτήσεις τοῦ Συμβουλίου Δημοσίων Ἔργων (Τμῆμα Οἰκισμοῦ).

6. Τὴν ὑπ' ἀρ. 1299/1979 γνωμοδότησιν τοῦ Συμβουλίου τῆς Ἐπικρατείας, προτάσει τοῦ Ὑφυπουργοῦ Δημοσίων Ἔργων, ἀπεφασίσαμεν :

Ἄρθρον 1.

Ἐγκρίνεται ἡ τροποποίησις τοῦ ρυμοτομικοῦ σχεδίου Πυλαίας (Θεσσαλονίκης) εἰς τὸ ὑπ' ἀρ. 31 οἰκοδομικὸν τετράγωνον, ὡς καὶ ἡ ἔγκρισις ἐντὸς αὐτοῦ ὁδοῦ ὡς ἐμφαίνεται εἰς τό, ὑπὸ τοῦ Γενικοῦ Διευθυντοῦ Οἰκισμοῦ θεωρημένον διὰ τῆς ὑπ' ἀρ. Γ. 37972/1979 πράξεως αὐτοῦ σχετικὸν πρωτότυπον διάγραμμα ὑπὸ κλίμακα 1 : 500, τοῦ ὁποίου συνοπτικὸν ἀντίτυπον δημοσιεύεται μετὰ τοῦ παρόντος.

Ἄρθρον 2.

Ἐπιβάλλεται προκήπιον πλάτους τεσσάρων (4) μέτρων κατὰ τὸ πρόσωπον τῶν οἰκοπέδων, ᾠκοδομημένων ἢ μή, τῶν κειμένων ἐντὸς τοῦ ὑπ' ἀρ. 31 οἰκοδομικοῦ τετραγώνου, καὶ ἐχόντων πρόσωπον ἐπὶ τῆς διὰ τοῦ ἄρθρου 1 ἐγκρινομένης ὁδοῦ καὶ ἐπὶ τῆς συμβολῆς τῆς ὁδοῦ Φιλίππου, ὡς ἐν τῷ αὐτῷ σχεδίῳ ἐμφαίνεται.

Εἰς τὸν Ὑφυπουργὸν Δημοσίων Ἔργων, ἀναθέτομεν τὴν δημοσίευσιν καὶ ἐκτέλεσιν τοῦ παρόντος Διατάγματος.

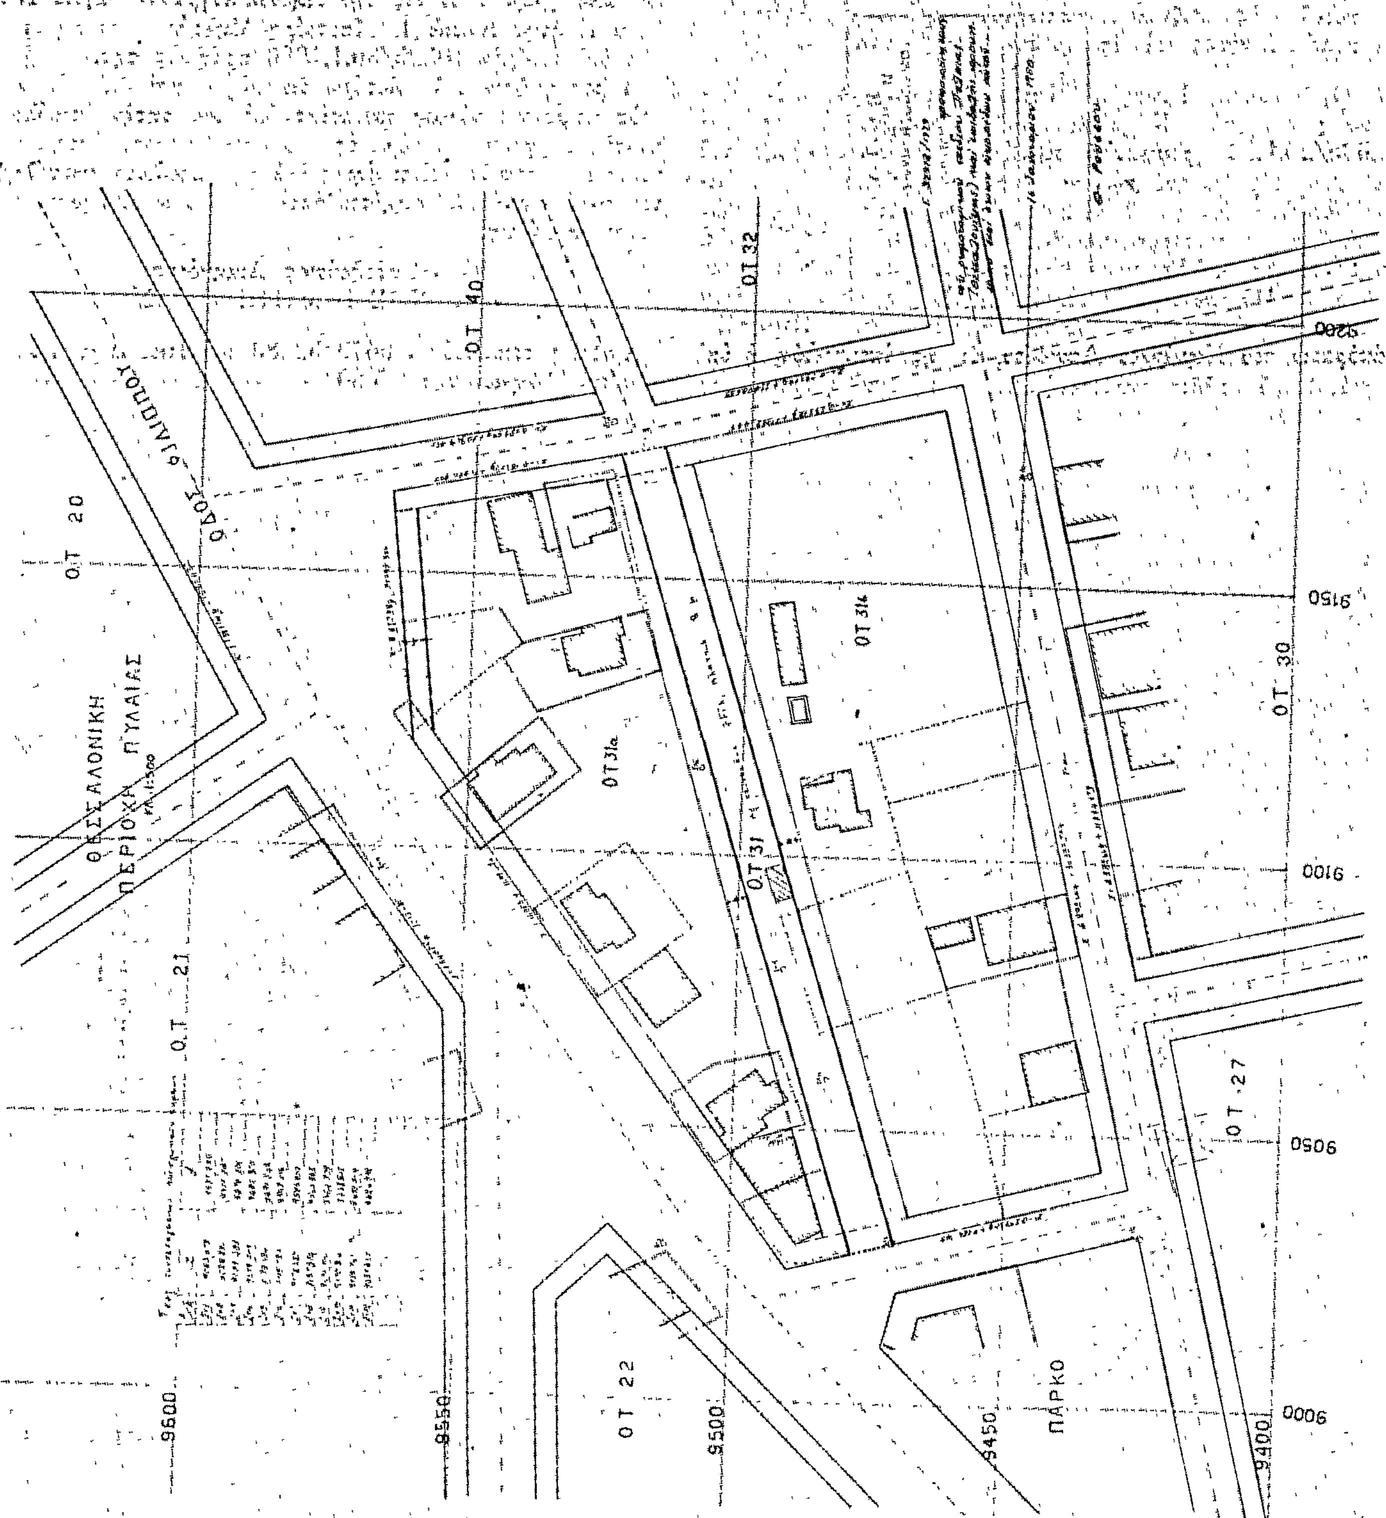
Ἐν Ἀθήναις τῇ 24 Ἰανουαρίου 1980.

Ο ΠΡΟΕΔΡΟΣ ΤΗΣ ΔΗΜΟΚΡΑΤΙΑΣ

ΚΩΝΣΤΑΝΤΙΝΟΣ Δ. ΤΣΑΤΣΟΣ

Ο ΥΦΥΠΟΥΡΓΟΣ ΔΗΜΟΣΙΩΝ ΕΡΓΩΝ

ΣΤΕΦΑΝΟΣ ΜΑΝΟΣ


ΘΕΣΣΑΛΟΝΙΚΗ
ΠΕΡΙΟΧΗ ΠΥΛΑΙΑΣ
ΟΔΟΣ ΦΙΛΙΠΠΟΥ
Ο.Τ 20
Ο.Τ 21
Ο.Τ 40
Ο.Τ 32
Ο.Τ 31α
Ο.Τ 31β
Ο.Τ 31
Ο.Τ 30
Ο.Τ 27
Ο.Τ 22
ΠΑΡΚΟ
9600
9550
9500
9450
9400
9000
9050
9100
9150
9200

ΑΝΑΚΟΙΝΩΣΕΙΣ

(8)

Περὶ εἰδοποιήσεως τῆς γενομένης καταθέσεως χρηματικοῦ ποσοῦ πρὸς ἀποζημίωσιν ἀκινήτου κειμένου ἐν Ἁγίῳ Νικολάῳ Κρήτης καὶ εἰς τὴν συνοικίαν Κεφάλι.

Ὁ Νικόλαος Γεωργίου Μασσάρος, πλοίαρχος ΕΝ, κάτοικος Πειραιῶς, Καραΐσκου 133, δυνάμει τοῦ ὑπ' ἀριθμὸν 4605/25.1.80 γραμματίου συστάσεως παρακαταθήκης τοῦ Ταμείου Παρακαταθηκῶν καὶ Δανείων γραφείου Ἁγίου Νικολάου Λασιθίου, κατέθεσε παρ' αὐτῷ τὸ ποσὸν τῶν δραχμῶν τεσσαράκοντα τεσσάρων χιλιάδων δέκα (44.010) ἵνα ἀποδοθῇ νομίμως εἰς τὸν Γεώργιον Κωνσταντίνου Μετζάκην κάτοικο Ἀθηνῶν Πλάτωνος 122 Καλλιθέα διὰ τὴν ρυμοτομηθεῖσαν οἰκοπεδικὴν ἔκτασιν σύμφωνα μὲ τὴν ὑπ' ἀριθμὸν 13170/75 ἀπόφασιν τοῦ Νομάρχου Λασιθίου, δι' ἧς ἐπεκυρώθη ἡ ὑπ' ἀριθ. 9/75 πρᾶξις τακτοποιήσεως καὶ ἀναλογισμοῦ τῆς Δ/νσεως Τεχνικῶν Ὑπηρεσιῶν Νομοῦ Λασιθίου καὶ καθωρίσθη τιμὴ μονάδος διὰ τῆς ὑπ' ἀριθμὸν 69/77 ἀποφάσεως τοῦ Μονομελοῦς Πρωτοδικείου Λασιθίου. Κατετέθη δὲ τὸ ὡς ἄνω γραμμάτιον εἰς τὴν Συμβολαιογράφον Ἁγίου Νικολάου Κρήτης Κλειὼ Ι. Μπετούρα Μηλιάκη συνταχθείσης τῆς ὑπ' ἀριθμὸν 10395/30.1.1980 πράξεώς της.

Πρὸς γνῶσιν τοῦ ἀνωτέρω δικαιούχου καὶ διὰ τὰς κατὰ τοὺς κειμένους νόμους συνεπείας ὑπὸ τὴν ρητὴν ἐπιφύλαξιν παντὸς ἐν γένει δικαιώματός μου ὁποθενδήποτε ἀπορρέοντος γίνεται ἡ παροῦσα εἰδοποίησις διὰ τὴν ἀκώλυτον κατάληψιν τοῦ ρυμοτομηθέντος ἀκινήτου περὶ οὗ αἱ ἀνωτέρω μνημονευόμεναι ἀποφάσεις.

Ὁ Πληρεξούσιος Δικηγόρος
ΙΩΑΝΝΗΣ Ι. ΜΠΕΤΟΥΡΑΣ

(Ἀριθμὸς τριπλοτύπου 6679/5.2.80 τοῦ 10ου Δημοσίου Ταμείου Ἀθηνῶν τῆς 2.5.80)

ΑΠΟ ΤΟ ΕΘΝΙΚΟ ΤΥΠΟΓΡΑΦΕΙΟ